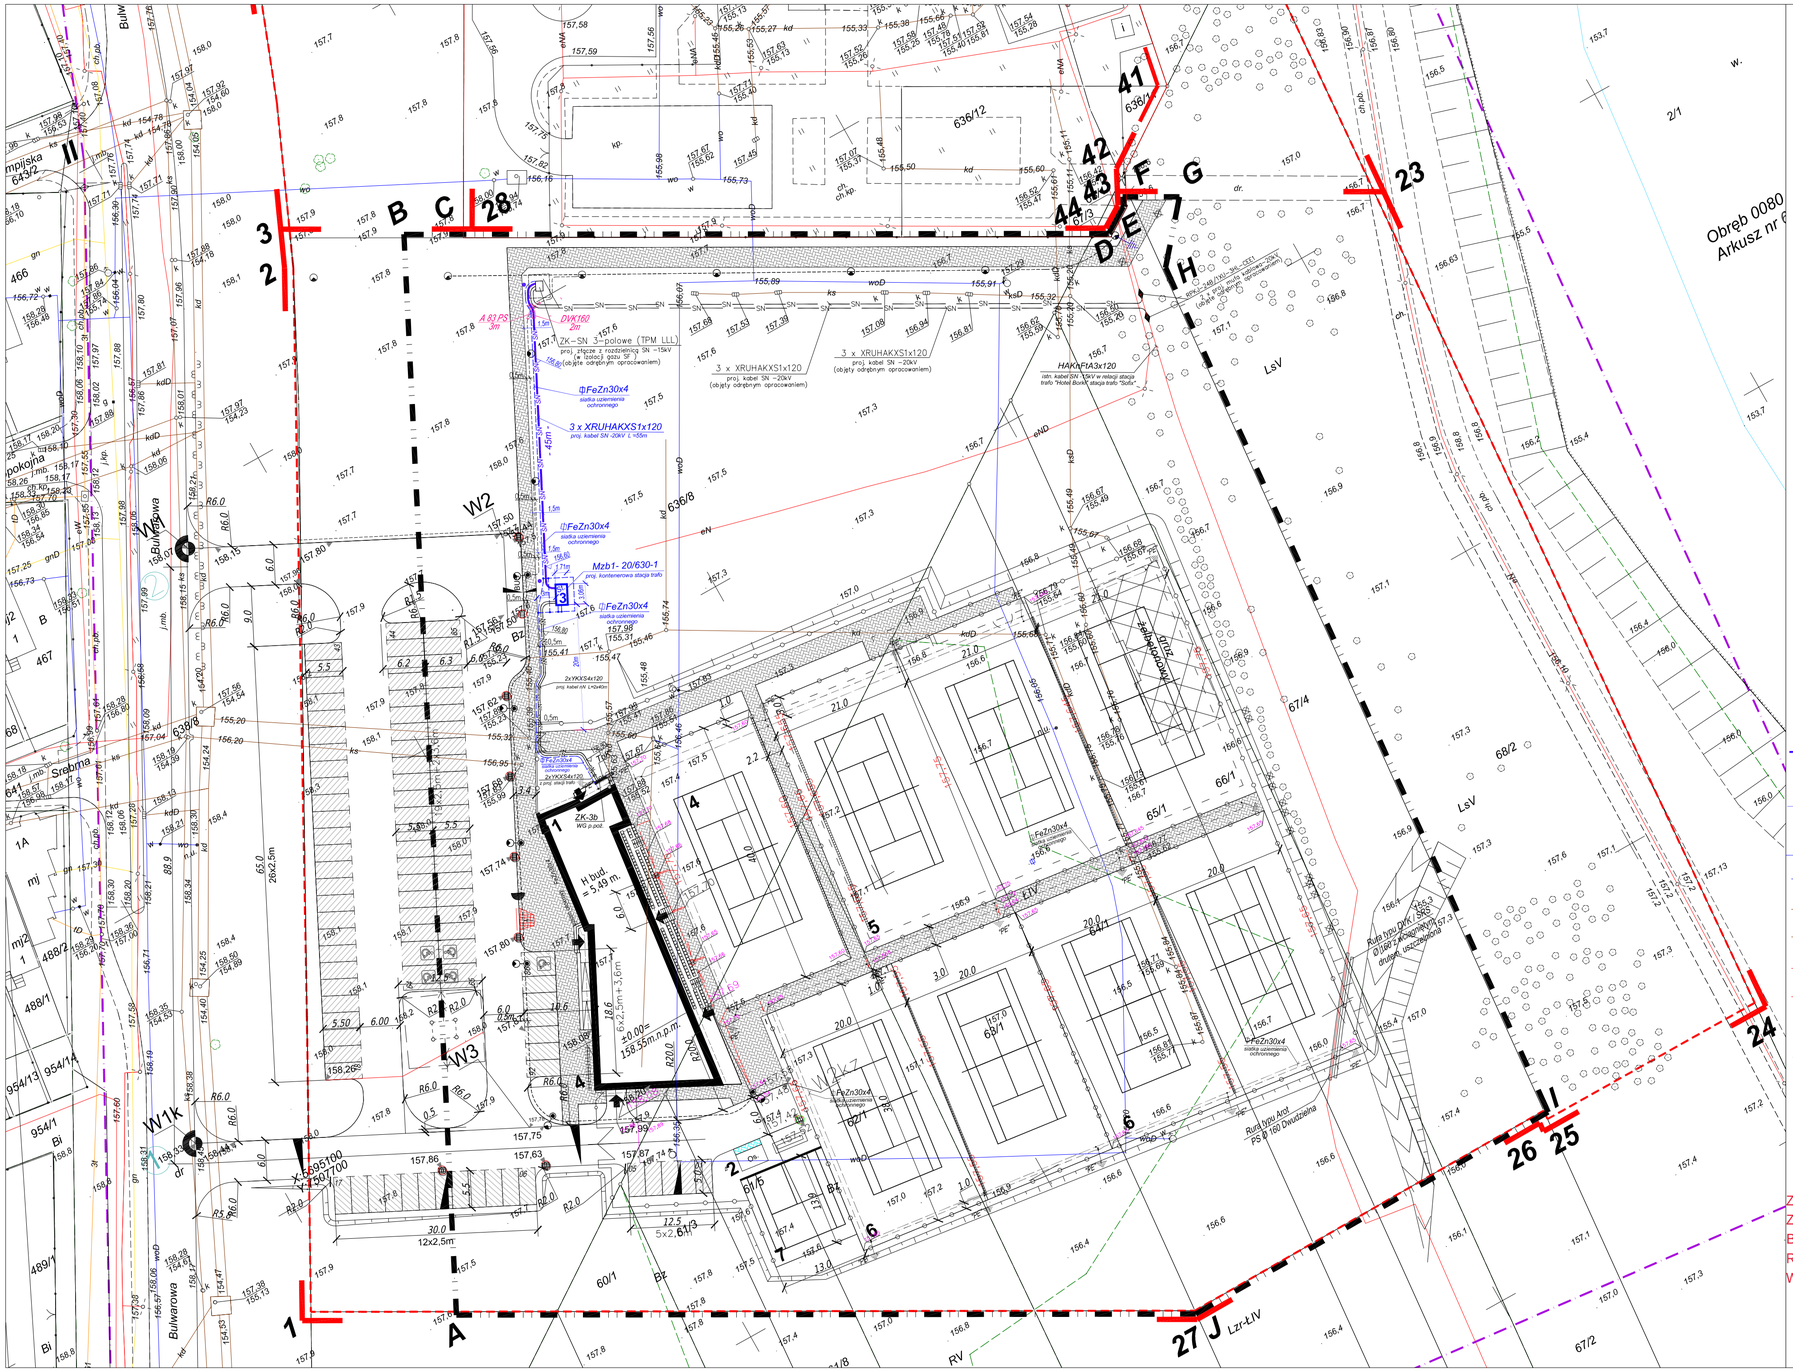
ZK-SN 3 polowe (TPM LLL)
proj. złącze z rozdzielnicą SN –15kV (w bud.) poza SF (objęte odrębnym opracowaniem)
3 x XRUHAKXS1x120
proj. kabel SN –20kV (objęty odrębnym opracowaniem)
HAKnFtA3x120
istn. kabel SN –15kV w relacji stacja trafo "Hotel Bunk" stacja trafo "Sofa"
DVK160 2m
FeZn30x4 siatka uziemienia ochronnego
Mzb1- 20/630-1
proj. kontenerowa stacja trafo
2xYKXS4x120
proj. kabel nN L=(x40)m
ZK-3b WG p.poż.
H bud. = 5,49 m.
6x2,5m=15m
±0.00= 159.55m.n.p.m.
Rura typu DVK 160 SRS 0 (160) z wciągniętą drugą rurą osłonową
Rura typu Arot PS Ø 160 Dwudzielna
Obręb 0080 Arkusz nr
ZK-SN 3 polowe (TPM LLL) (obj.&E odrębnym opracowaniem)
ul. Bulwarowa
ul. Srebrna
X=5695100
Y=7507100
30.0
12x2,5m
12.5
5x2,5m
61/3
W1k
W2
W3
W4
W5
W6
W7
Bz
Bi
LsV
LzV
RV
EtV
ON
OS
ogr.
ch.kp.
ch.pp.
dr.
wo
wD
ks
ksD
eN
eSN
kd
kdD
gn
mj
mb.
j.mb.
j.ap.
ch.
Os.
Ogr.
Ogr.
Ogr