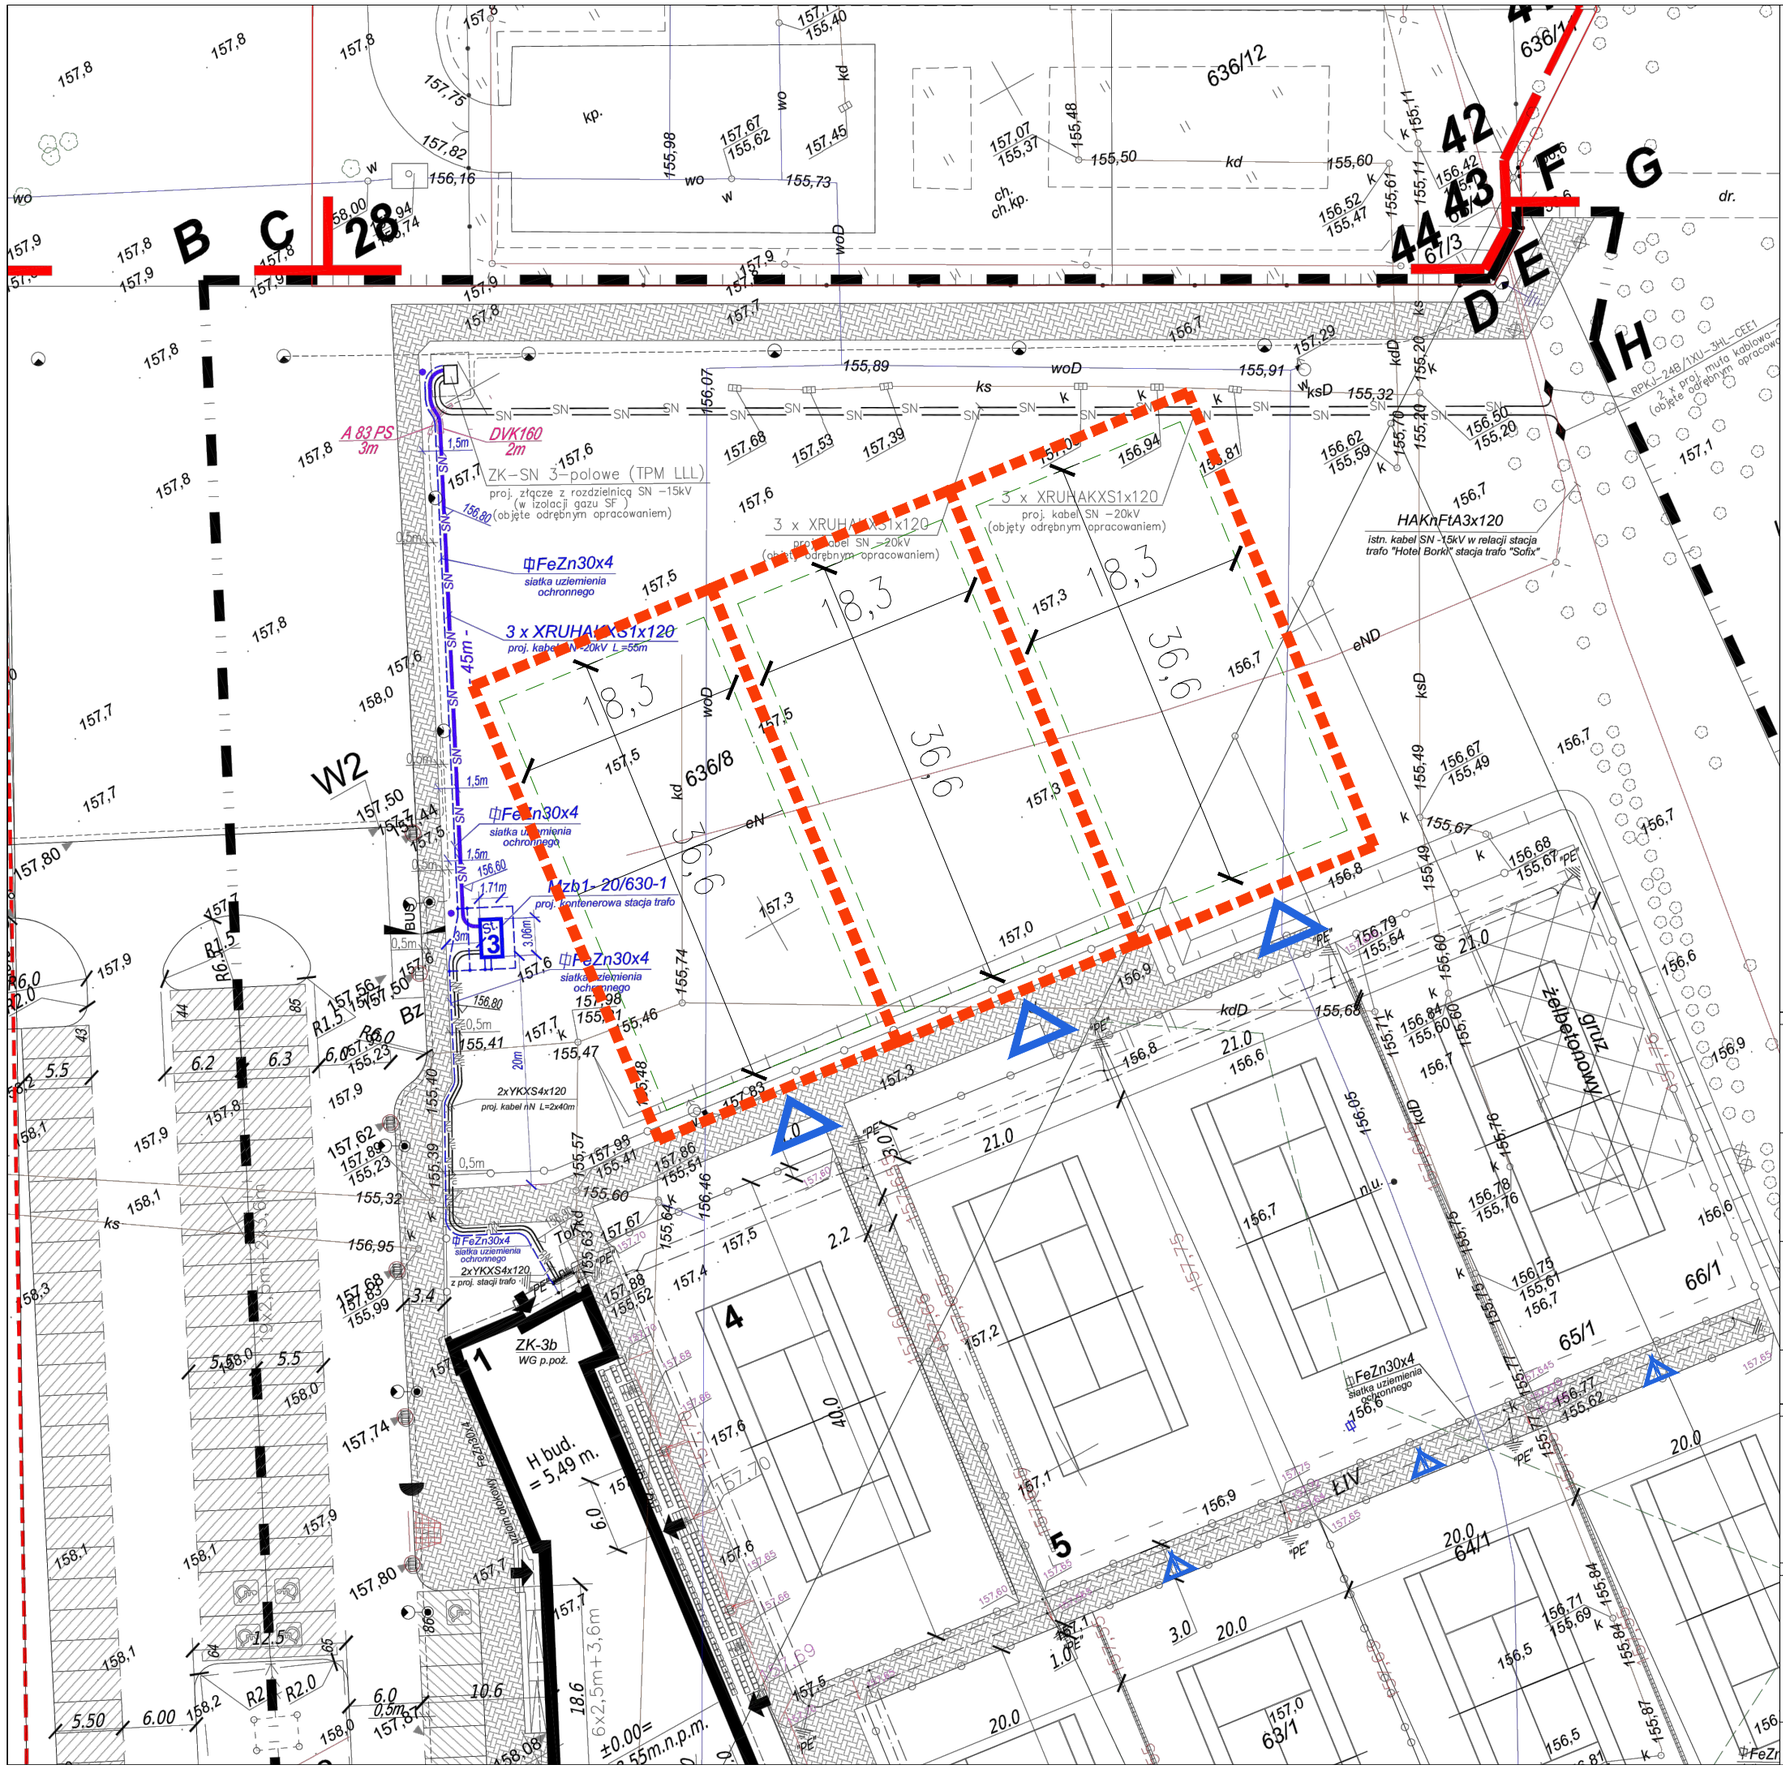

planowane hale tenisowe

planowane korty tenisowe 36,5x18,3

planowane wejścia dla użytkowników

autor	STRUKTURA STUDIO JAKUB ROŻNIATOWSKI Ul. J. Piltza 34/38, 30-392 Kraków tel.601364447, j.rozniatowski@strukturastudio.pl
inwestor	Miejski Ośrodek Sportu i Rekreacji w Radomiu Spółka z ograniczoną odpowiedzialnością. 26-600 Radom, ul. Narutowicza 9
zamierzenie	Zaprojektowanie i wykonanie budowy zespołu hal tenisowych wra z kortami tenisowymi na terenie ośrodka BORKI, przy ul. Bulwarowej w Radomiu. - -

treść rysunku:	Schemat lokalizacji planowanych hal tenisowych -			
branża	ARCHITEKTURA			
data	faza	skala	ilość.rys.	nr rys.
Kwiecień 2018	PFU	1:500	1	Zał. nr 4

		nr. uprawnień	podpis
projektował:			
opracował:	arch. Jakub Rożniatowski	MPOiA 112/2010	
		-.	
sprawdził:		-.	