


ZESTAWIENIE BLACH TRAPEZOWYCH							
Numer	Ilość	Nazwa	Waga zestawu	Łączna waga	X	Y	Z
BL-T-1	86	MD60-1.0	26,5	2279	2 540	1 014	70
BL-T-2	86	MD60-1.0	27,5	2365	2 636	1 014	70
BL-T-3	86	MD60-1.0	27,3	2347,8	2 618	1 014	70
BL-T-4	86	MD60-1.0	27,4	2356,4	2 628	1 014	70
BL-T-5	86	MD60-1.0	27,3	2347,8	2 626	1 014	70
	430			11696			

Widok z góry
1:100

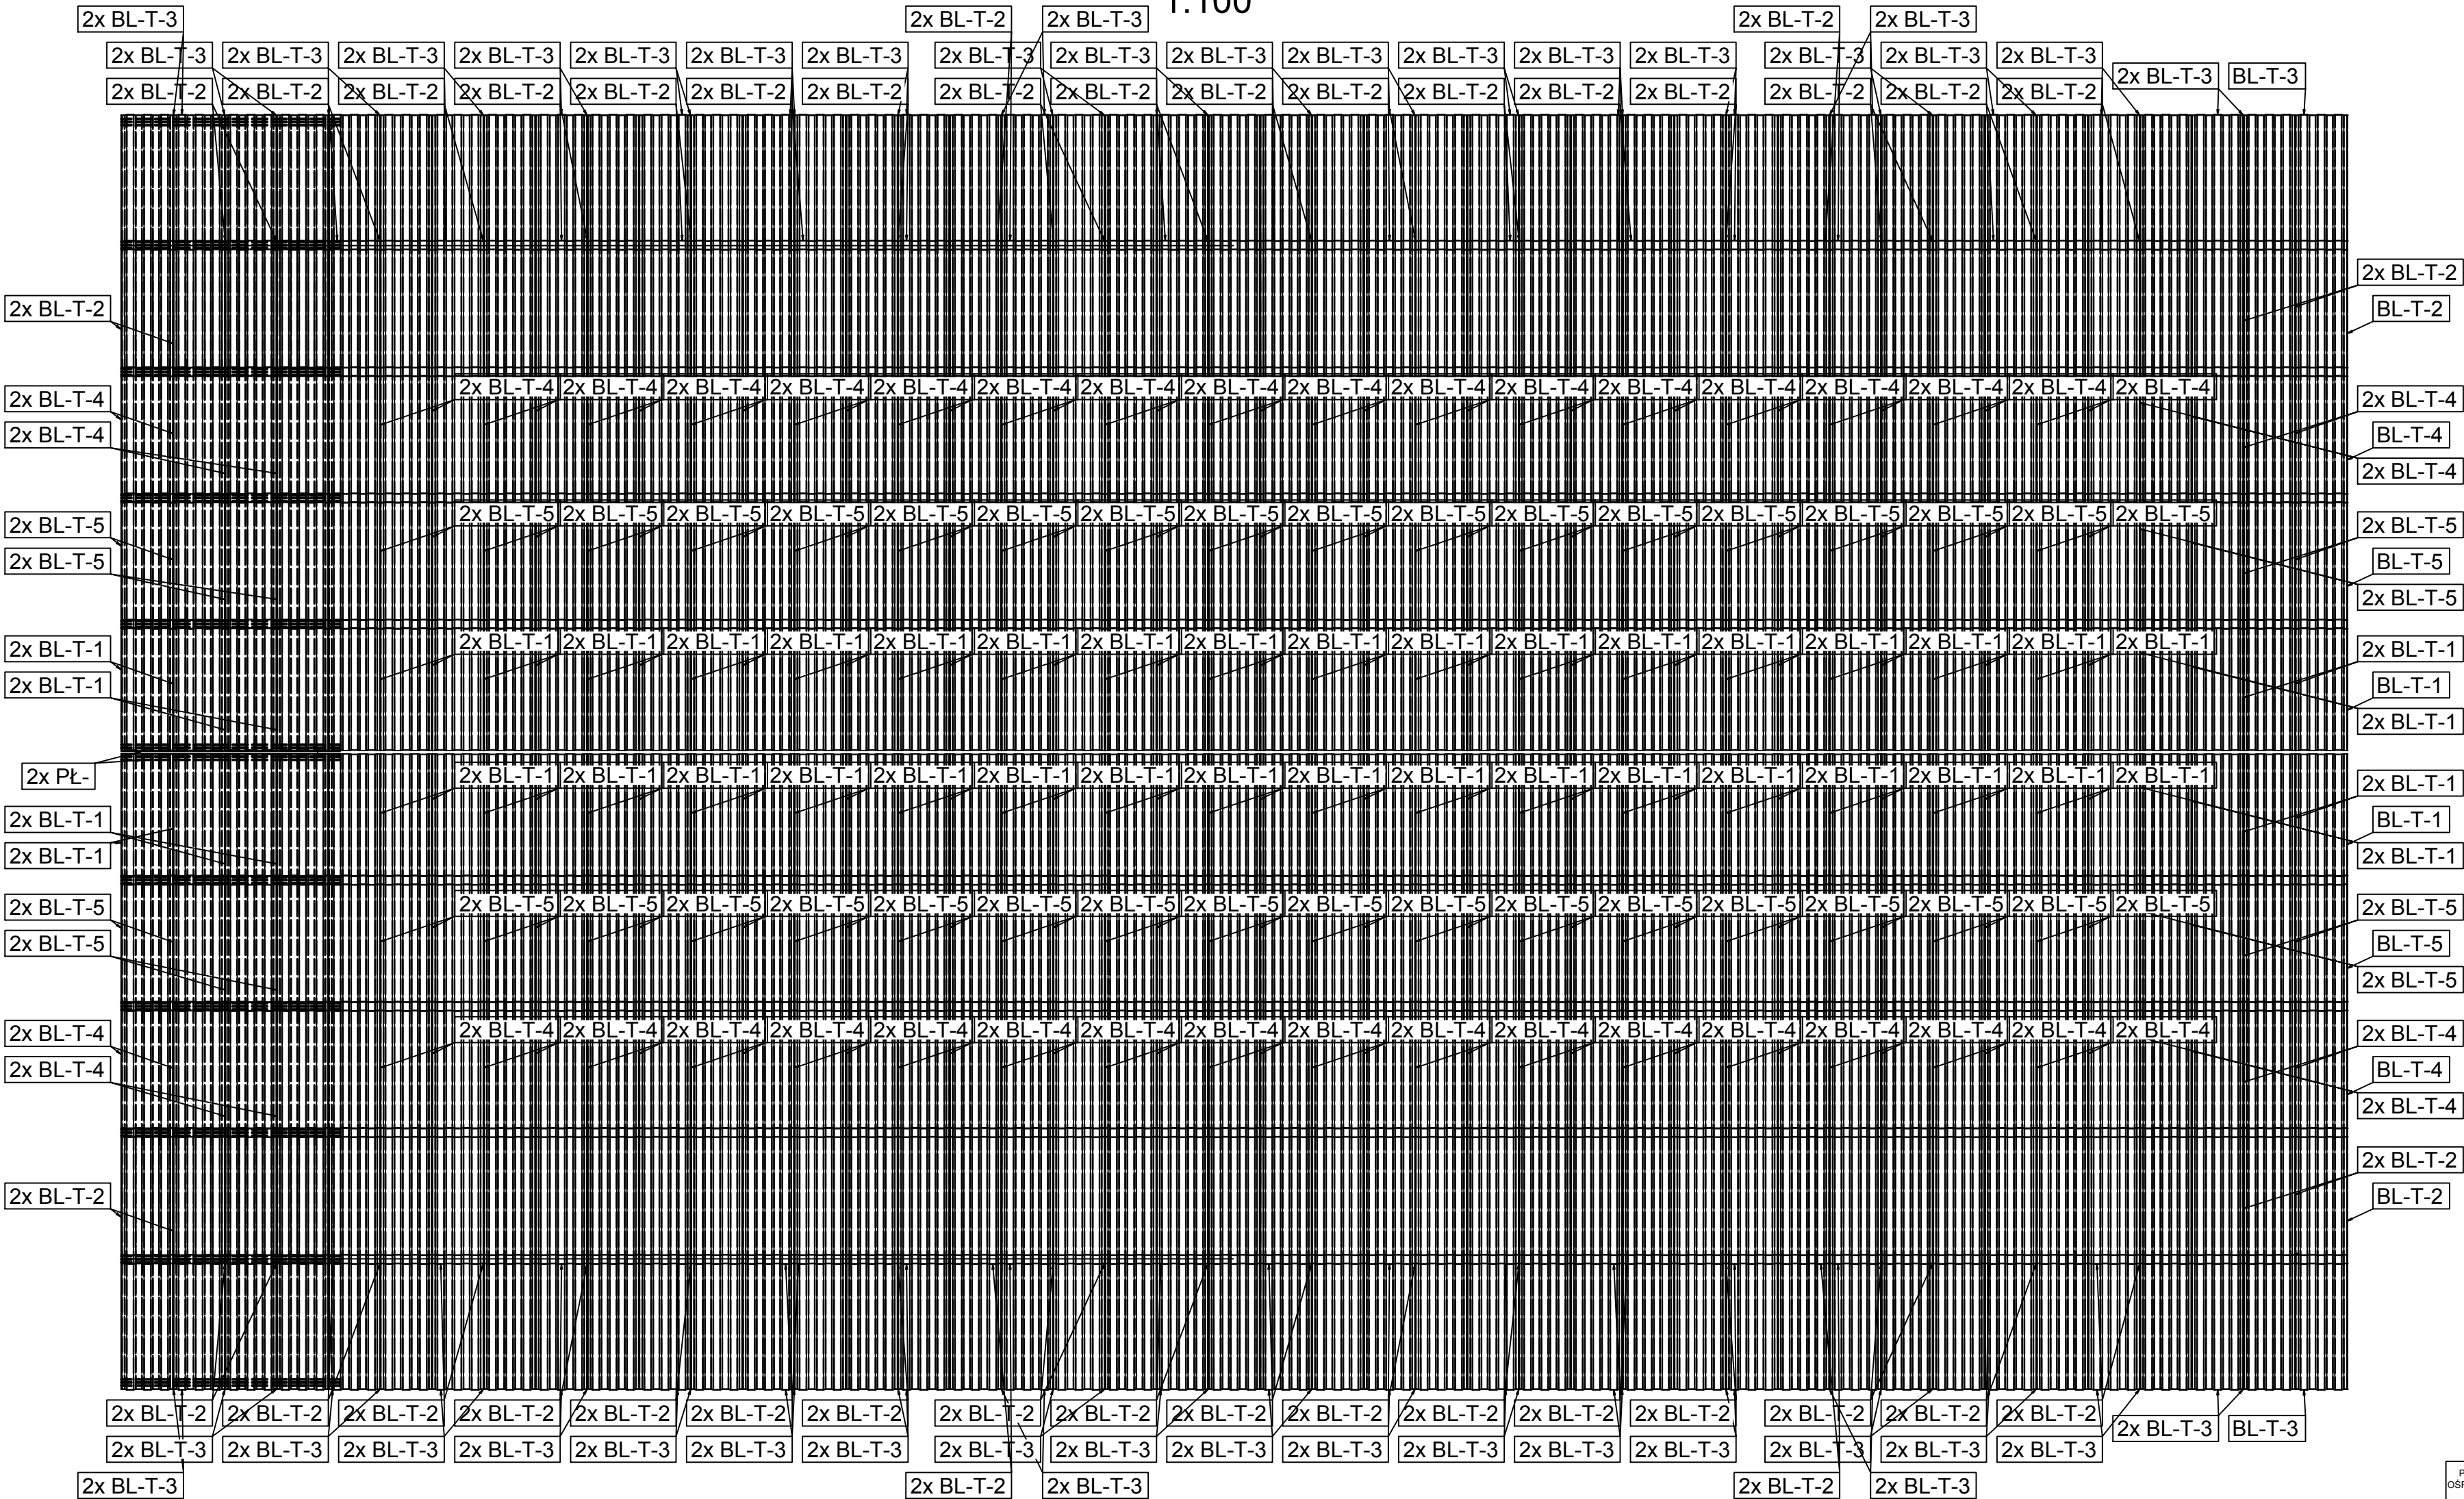

PROJEKT WYKONAWCZY DO PROJEKTU ZAMIENNEGO TERMOMODERNIZACJI BUDYNKU MIEJSKIEGO OŚRODKA SPORTU I REKREACJI W RADOMIU PRZY UL. NARUTOWICZA 9 (DZ. NR 76/15 OBR. 90) - PROJEKT WZMOCNIENIA DACHU			
INWESTOR:		MIEJSKI OŚRODEK SPORTU I REKREACJI W RADOMIU SP. Z O.O. UL. NARUTOWICZA 9, 26-600 RADOM	
UKŁAD BLACH TRAPEZOWYCH			
Projektował:	MGR INŻ. PIOTR SZLEPER SLK/1727/PWOK/07		Str. RYS. K-8
Sprawił:	MGR INŻ. ARCH. ŁUKASZ SZLEPER UPR NR 69/DOS/07		Data 04.2018 1:100